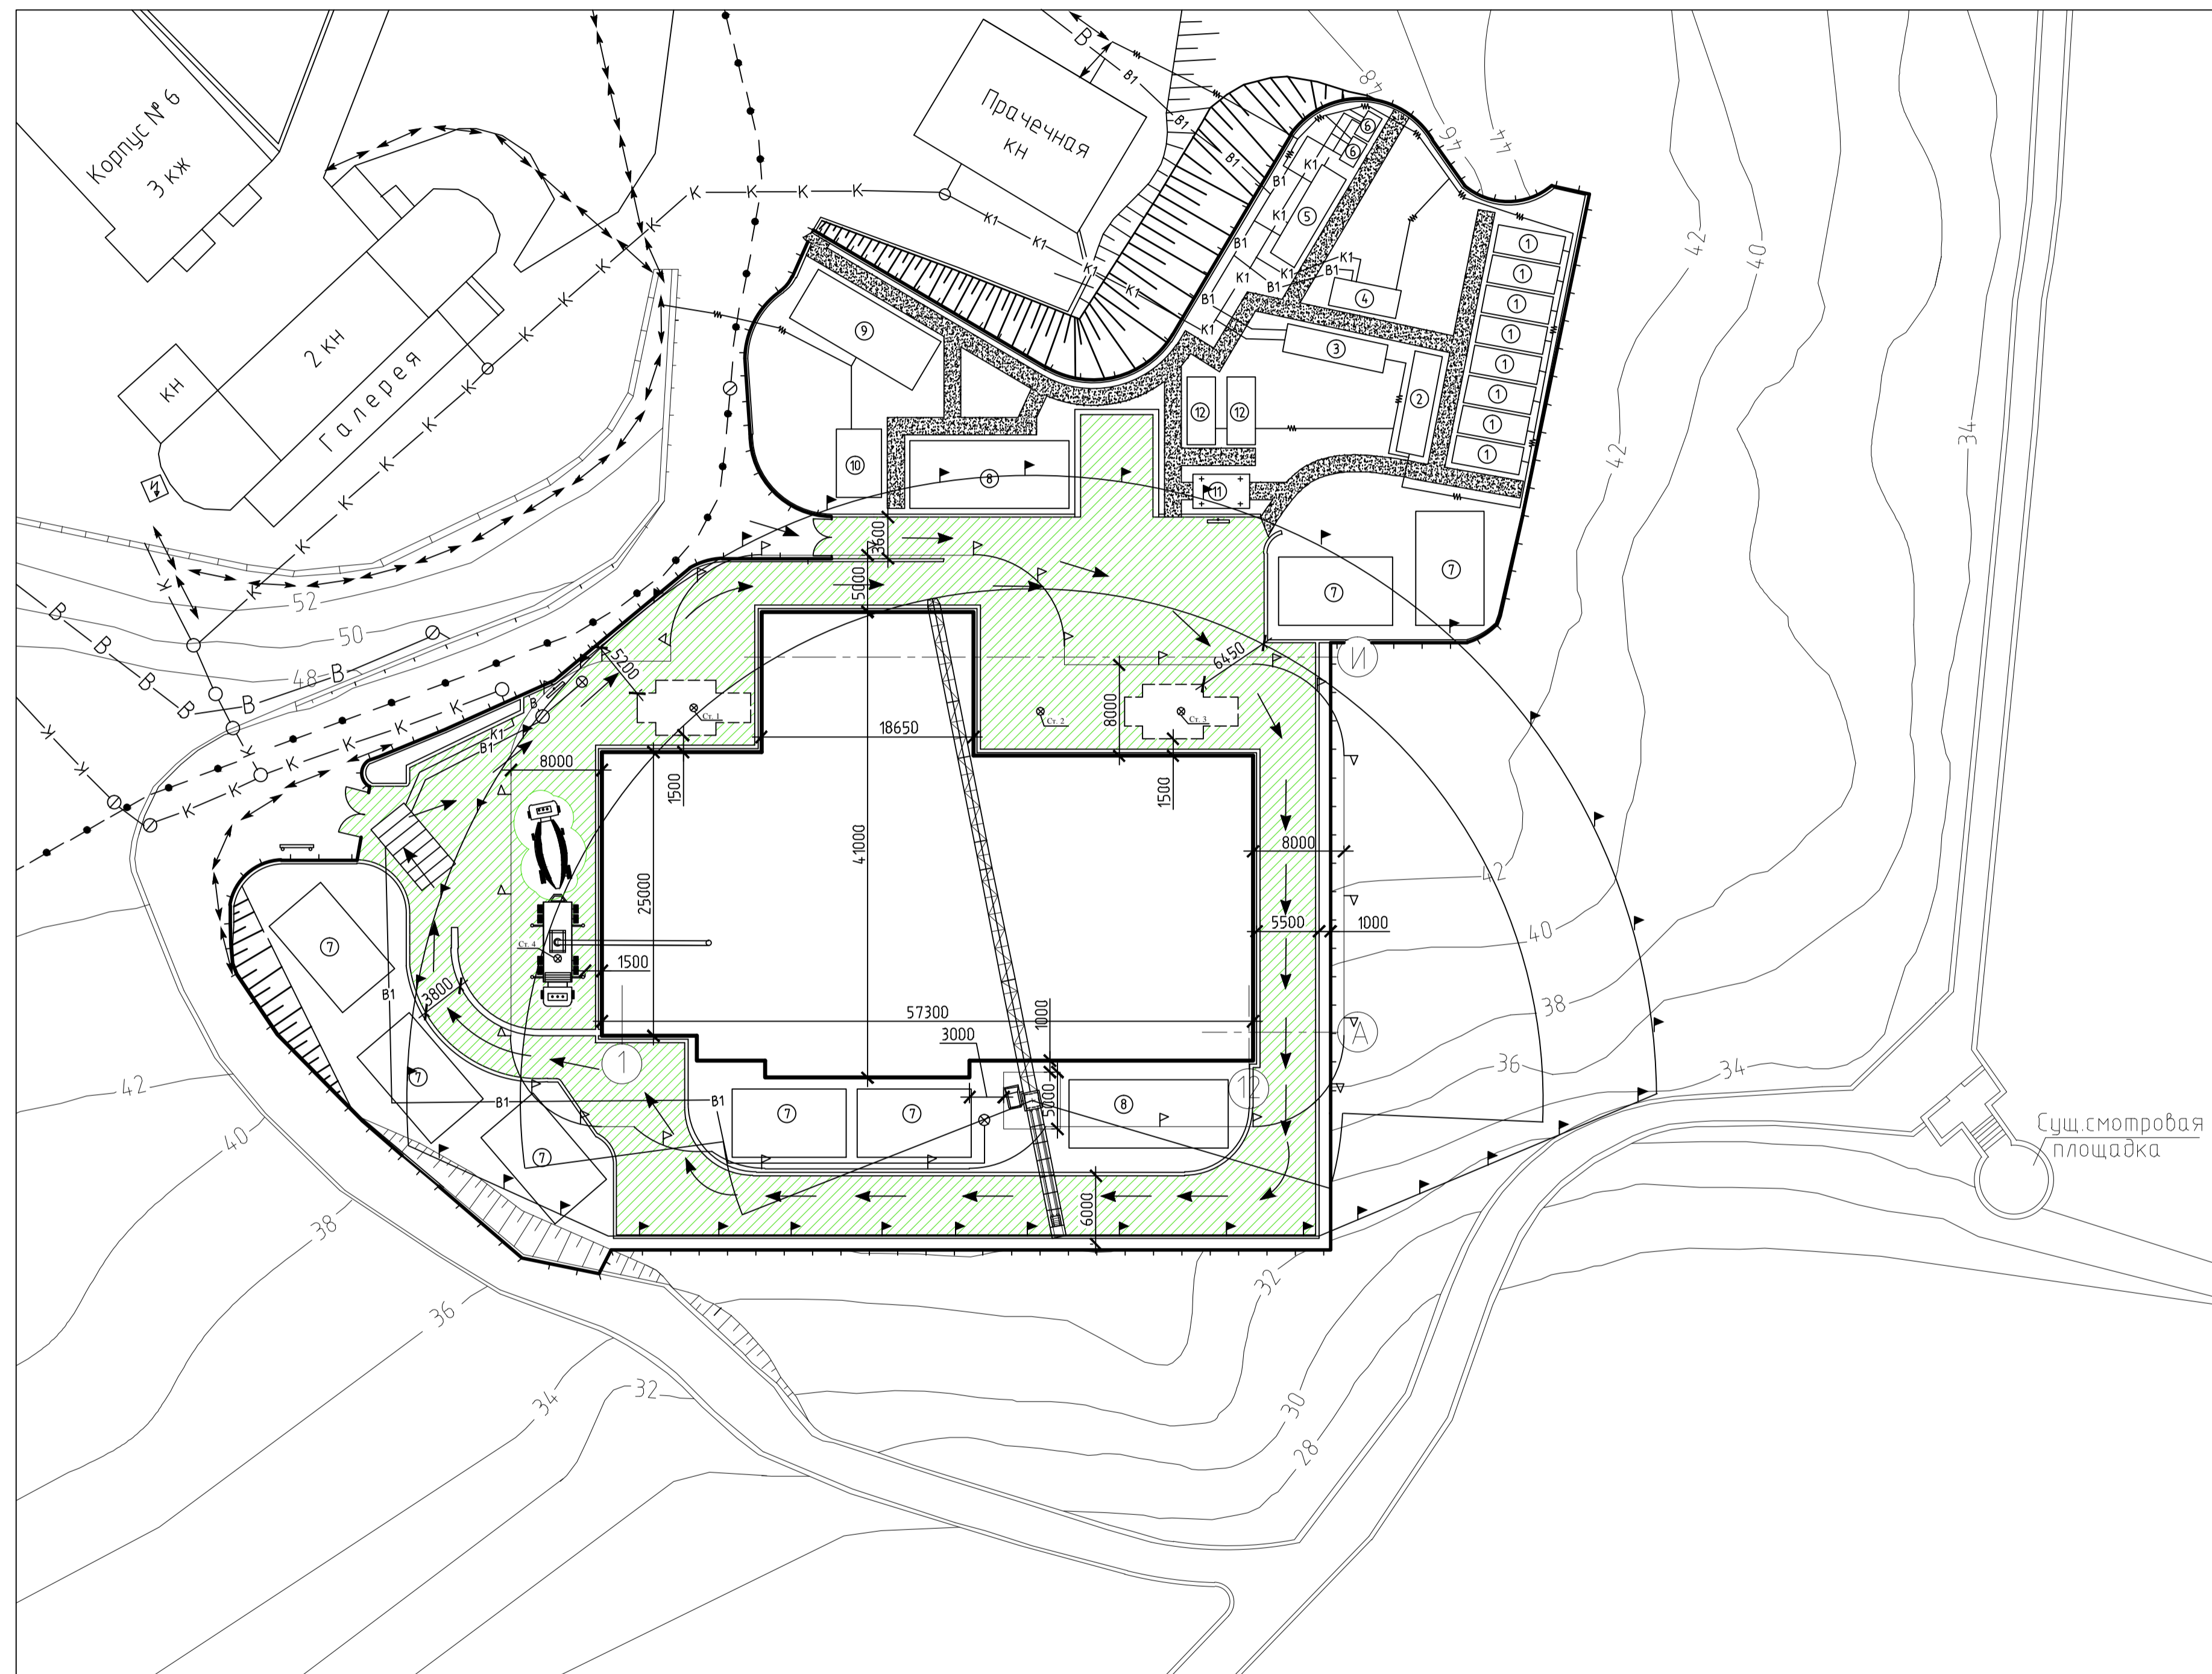

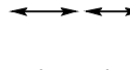
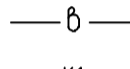
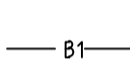
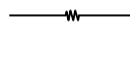
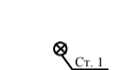
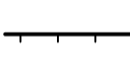
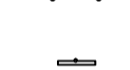




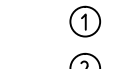


Стройгенплан на период возведения надземной части здания



УСЛОВНЫЕ ОБОЗНАЧЕНИЯ

-  Проектируемые здания и сооружения
-  Временные дороги (грунтовые)
-  Пешеходные дорожки
-  Электрокабель (сущ.)
-  Кабель связи
-  Канализация (сущ.)
-  Водопровод (сущ.)
-  Канализация (врем.)
-  Водопровод (врем.)
-  Электрокабель (врем.)
-  Направление движения транспорта
-  Стоянка автокрана или автобетононасоса
-  Ограждение строительной площадки
-  Ворота
-  Пункт мытья колес
-  Информационный стенд
-  Пожарный стенд
-  Опасная зона здания
-  Опасная крана
-  Зона действия крана
-  Пожарный гидрант

Экспликация временных зданий и сооружений

- ① Бытовое помещение контейнерного типа
- ② Административное помещение
- ③ Медпункт
- ④ Душевые
- ⑤ Пункт приема пищи
- ⑥ Туалет
- ⑦ Открытый склад для хранения опалубки/утеплителя (10x6 м)
- ⑧ Открытый склад для хранения арматуры (14x6 м)
- ⑨ Арматурный цех
- ⑩ Крытый склад (4 x 6 м)
- ⑪ Навес для курения и отдыха
- ⑫ Гардеробная

				Государственное образовательное учреждение высшего профессионального образования Московский государственный строительный университет		
				Кафедра "Железобетонных и каменных конструкций"		
Студент	Александр ИВ.	Подпись	Дата			
Завкафедрой	Головин ИГ.			3-х этажный спортивно-оздоровительный комплекс "Правда" с крытым плавательным бассейном в г. Сочи	Студия	Лист 1 из 400
Рук.проекта	Силантьев АС.					
Консультант	Силантьев АС.					
Консультант	Калин ИР.					
Консультант						
Строительный генплан				ГОУ ВПО МГСУ ИСА ПГС-V-6		