


# Строительный ГенПлан на период возведения надземной части здания.

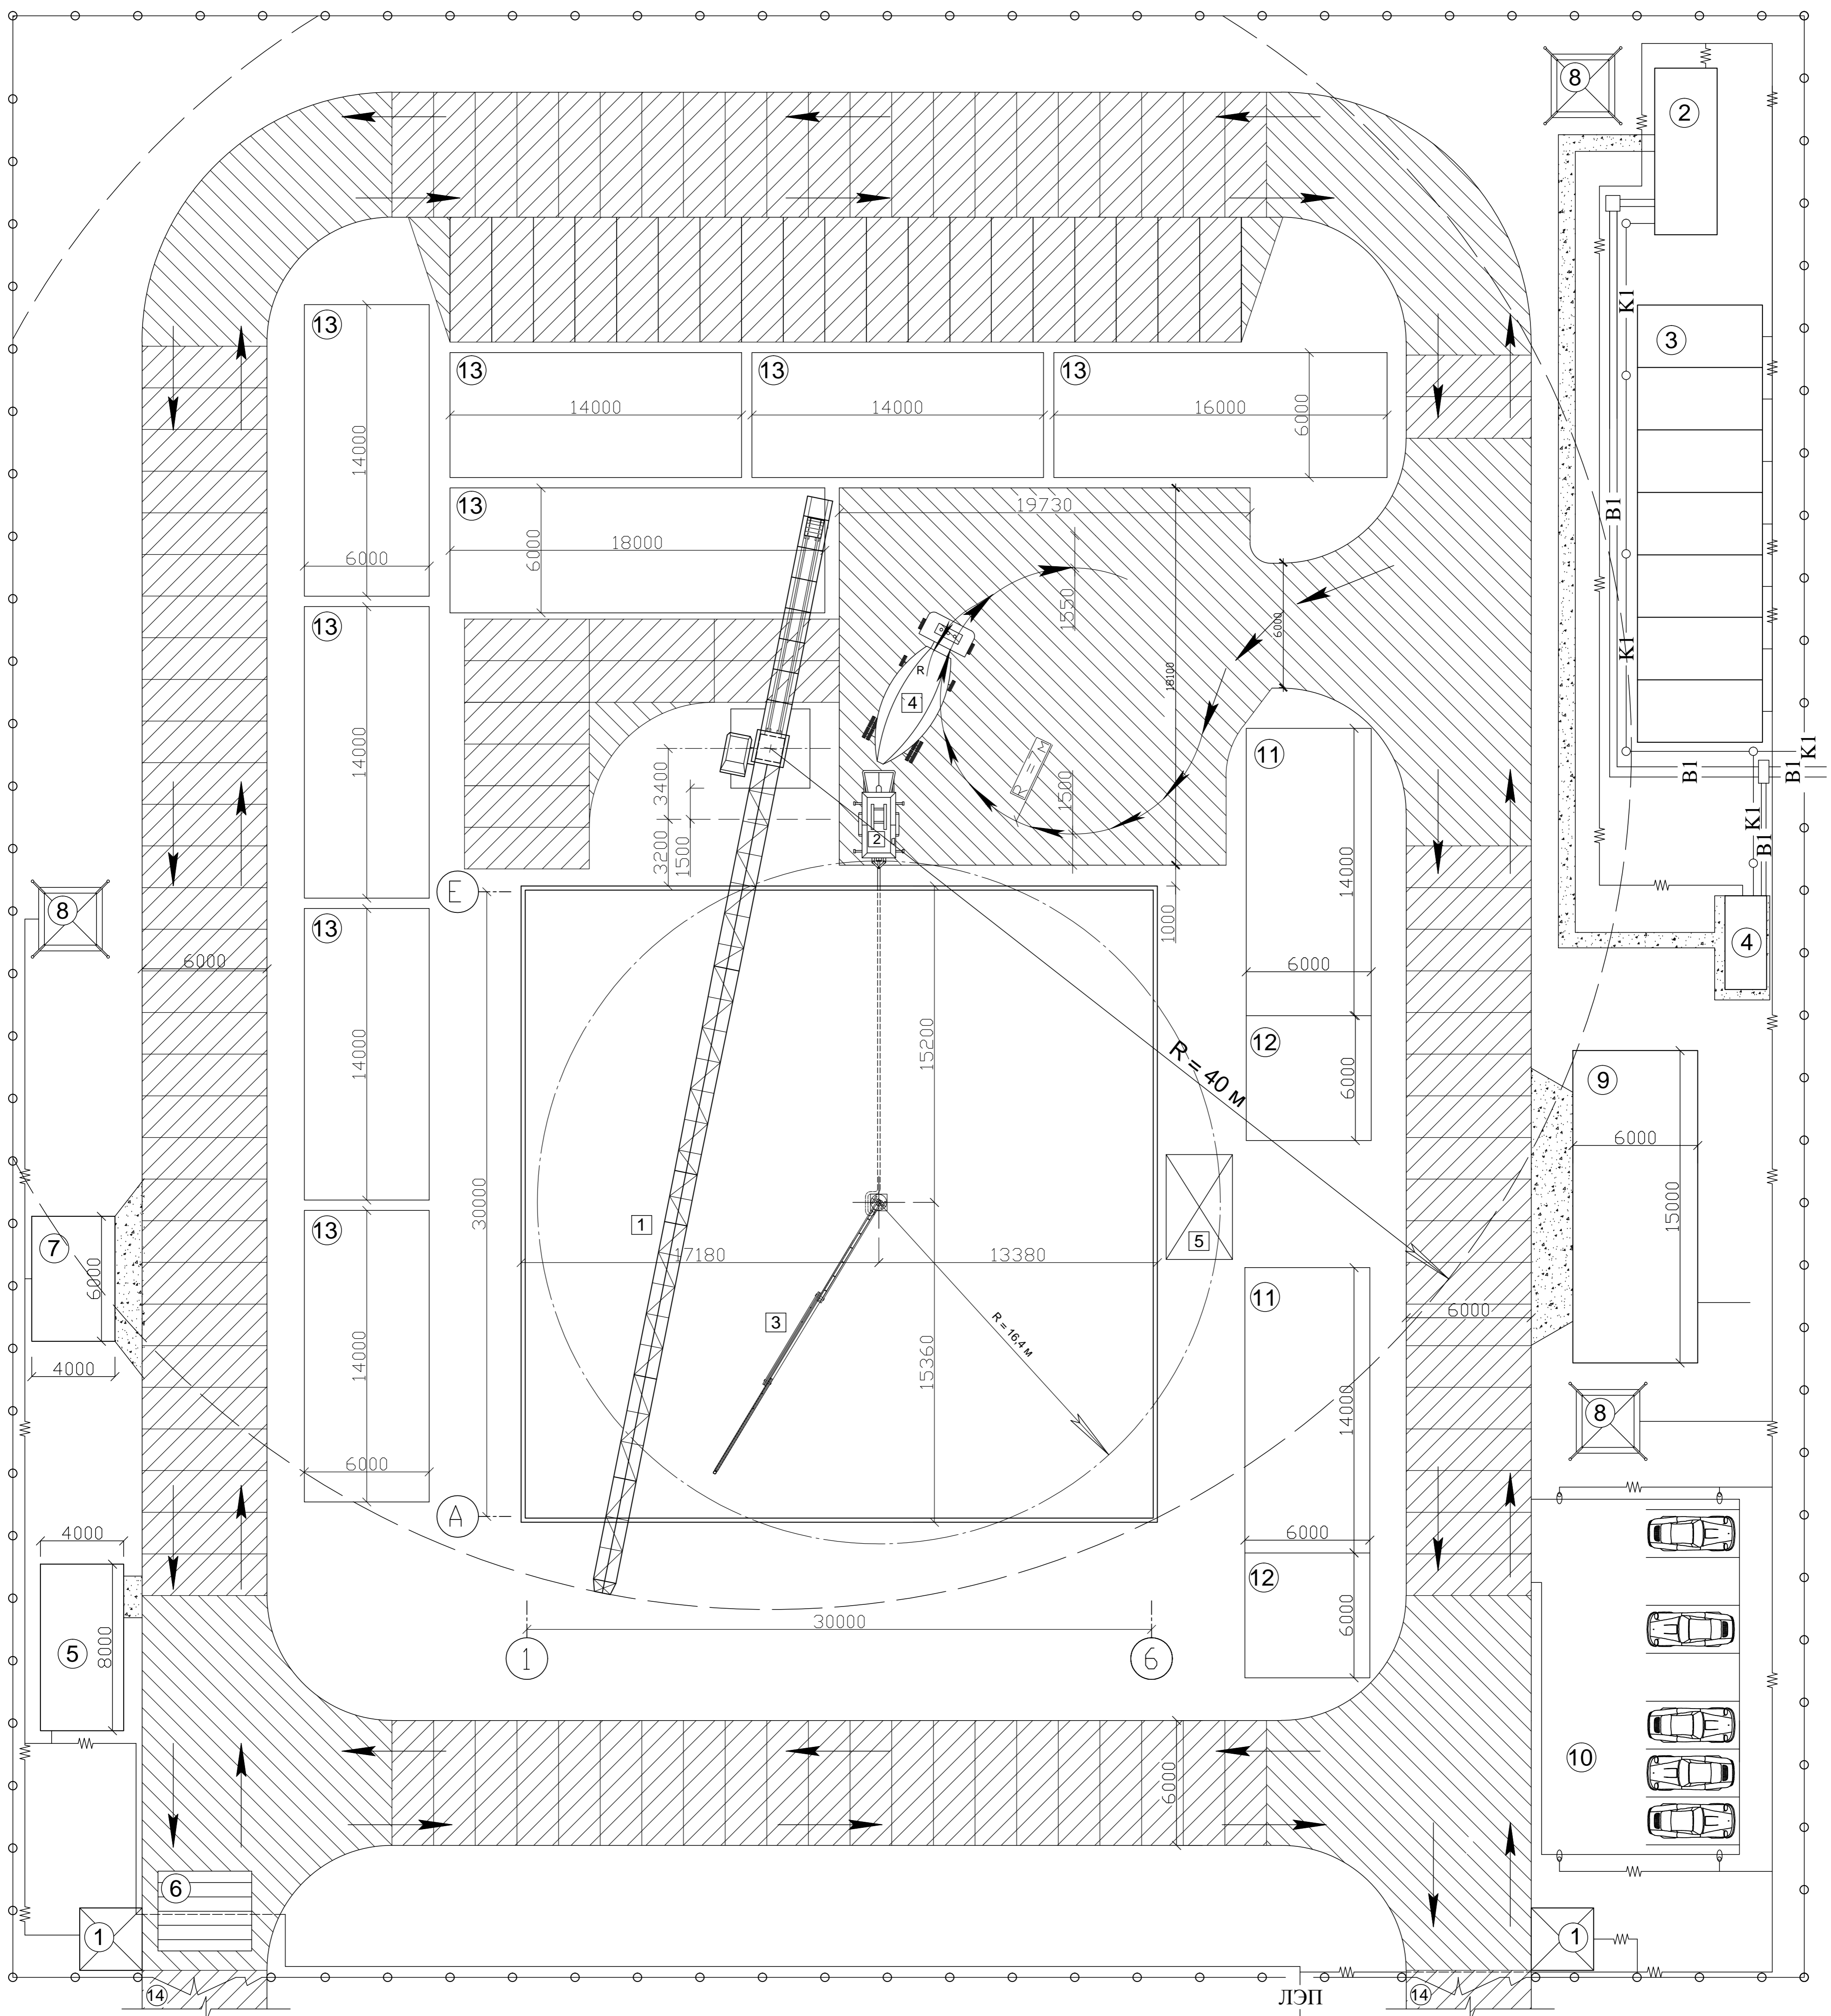

## Экспликация временных зданий и сооружений

- ① Диспетчерская
- ② Столовая
- ③ Бытовое помещение контейнерного типа
- ④ Туалет
- ⑤ Административное помещение
- ⑥ Площадка для мытья колес
- ⑦ Закрытый склад
- ⑧ Пржекторная вышка
- ⑨ Арматурная мастерская
- ⑩ Стоянка для личного автотранспорта
- ⑪ Открытый склад для опалубки
- ⑫ Открытый склад для арматуры
- ⑬ Открытый склад
- ⑭ Ворота двухпольные и калитка

## Условные обозначения

- Ограда стройплощадки
  - ▨ Дорожные плиты (временная дорога)
  - ▩ Монолитный участок (временная дорога)
  - ▤ Пешеходная дорожка
  - K1 - Канализация
  - B1 - Водопровод
  - w— Линия электропередач
  - ← Направление движения автотранспорта
  - ▬ Бровка котлована
  - ▬ Лестница для спуска в котлован
  - Контур строящегося здания
- 
- ① Башенный кран Liebherr 50 EC-B 5
  - ② Стационарный бетононасос "Меобо P4.25"
  - ③ Распределительная стрела Putzmeister MX 16
  - ④ Автобетоносмеситель СБ-92В-2 (V=5 м3)
  - ⑤ Лифтовый подъемник

МГСУ		Кафедра технологии строительного производства
Строительный генплан на период возведения надземной части здания		
Студент	Алексанян И.В.	ПГС
Руководитель	Афасасьев А. А.	IV-6